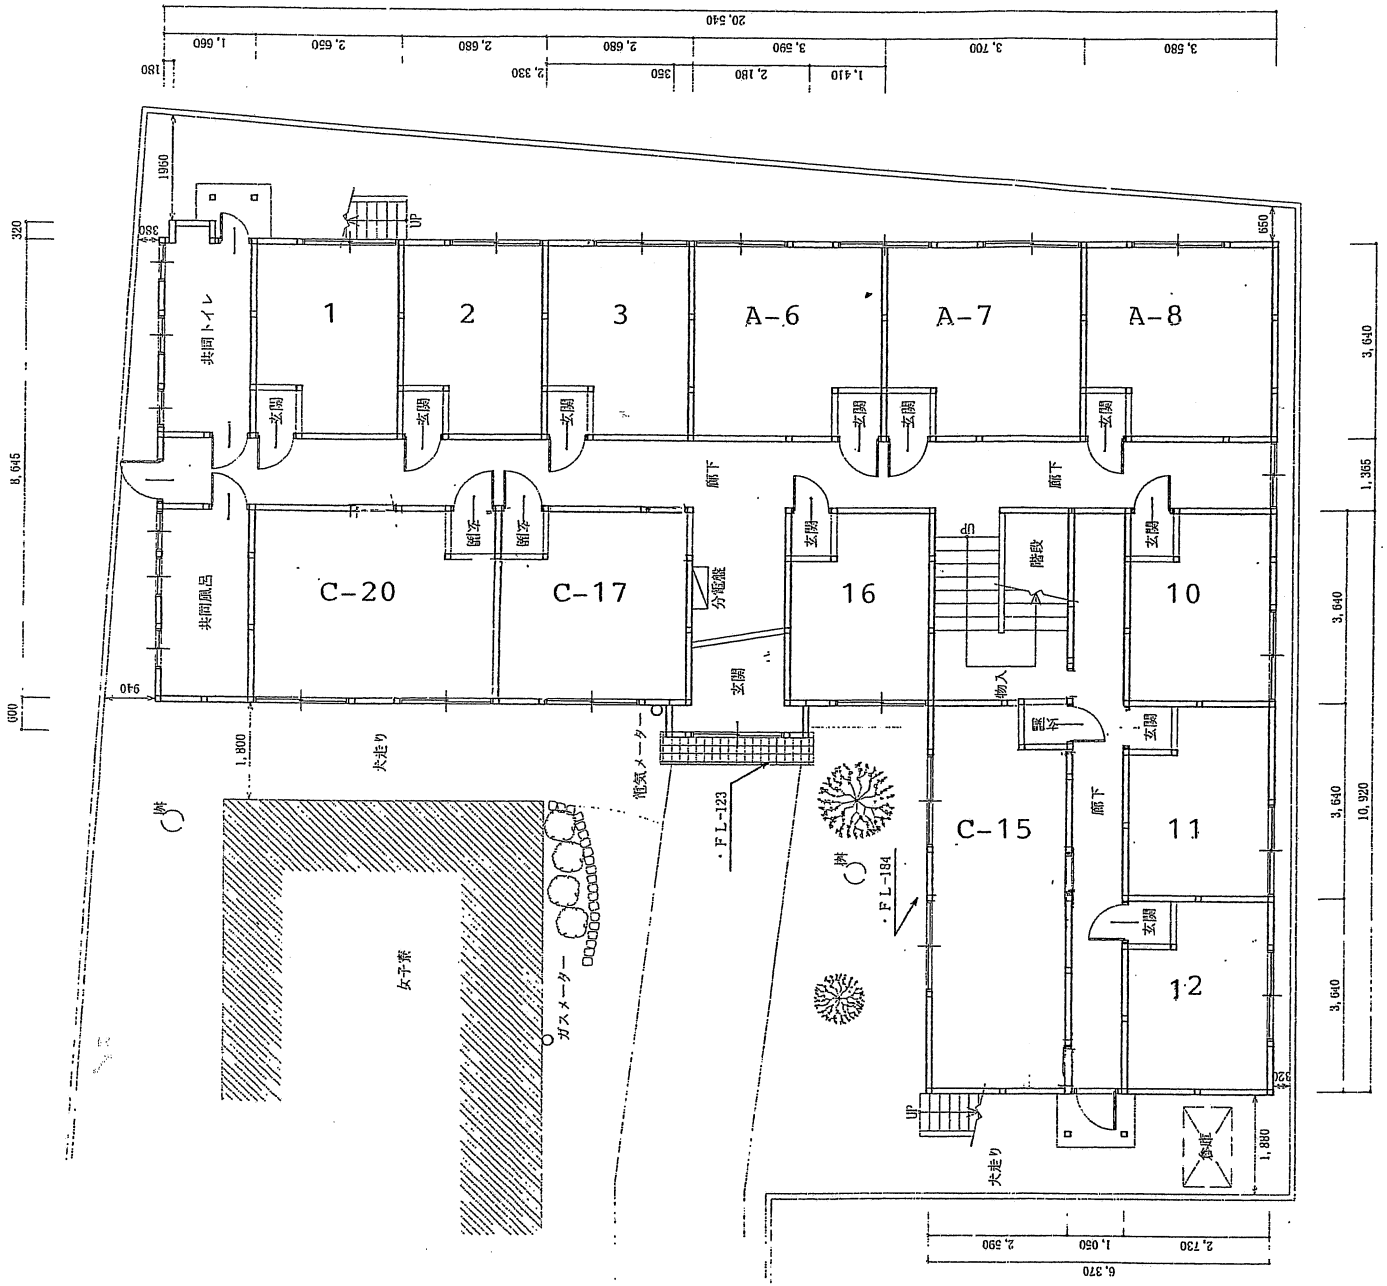

現況　1階平面図 S:1/100

訂正	大阪市港区弁天6丁目1-18　TEL06-6575-3344 (株) 池本工務店1級建築士事務所　大阪（ロ）－第:4519号 1級建築士　第197837号　池　本　年　一	設計年月日	設計	検図	承認印	工事名称 田中様アパート改修工事	設計番号 -
			製図	担当	承諾年月日	図面名称 平面図	縮尺 / 図面番号 -

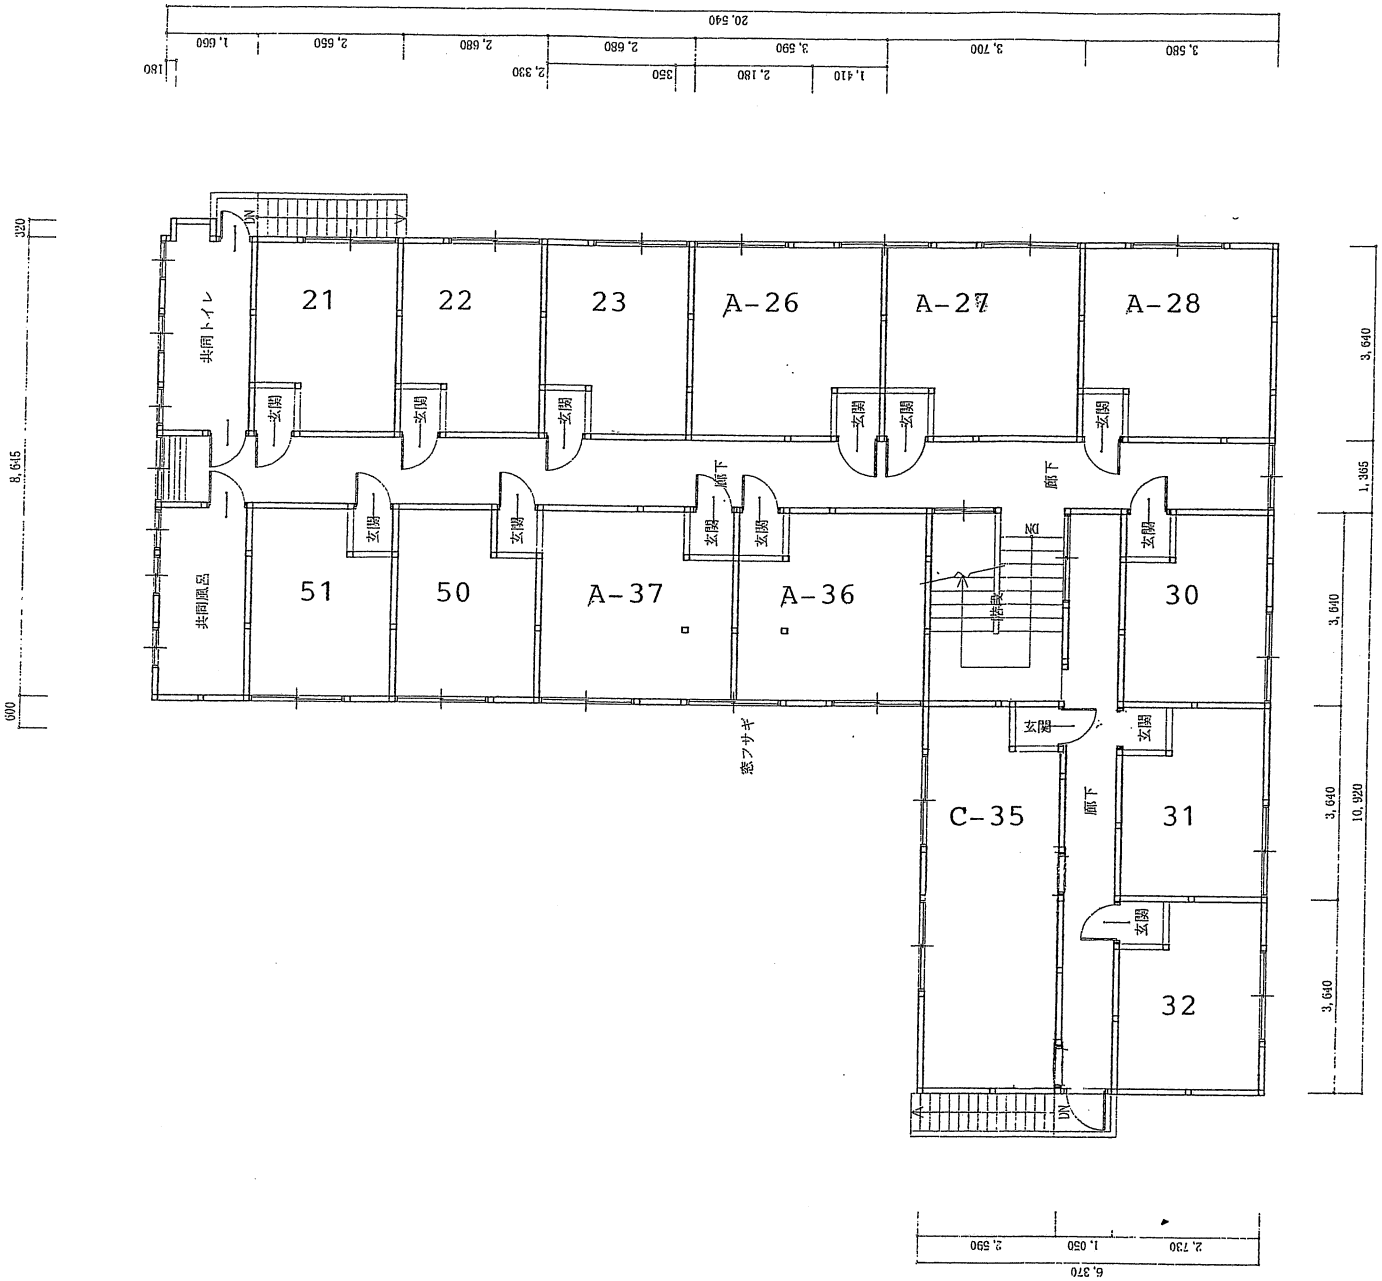

現況　2階平面図 S:1/100

訂正		大阪市港区弁天6丁目1-18　TEL06-6575-3344 (株) 池本工務店1級建築士事務所　大阪（ロ）－第14519号 1級建築士　第197857号　池　本　年　一	設計年月日	設計	検図	承認印	工事名称 田中邸アパート改修工事	設計番号 －
				製図	担当	承諾年月日	図面名称 平面図	縮尺	図面番号 －